

PIANO URBANISTICO GENERALE
COMUNE DI BETTOLA
 PROVINCIA DI PIACENZA

consulente
 Amministrazione Comunale di Bettola


autore e coordinatore urbanistico
 dott. Paolo Negri

responsabile settore urbanistico
 ing. Andrea Borlenghi

progettista
 dott. arch. Filippo Albonetti
 collaboratori
 dott. arch. Laura Gazzola
 dott. arch. Matteo Tagliari
 dott. Giacomo Ligocioni

avvisi geologici, annesso naturale
 dott. geol. Paolo Mancinopoli

autorizz. plan. terr.
 dott. Marta De Vecchi

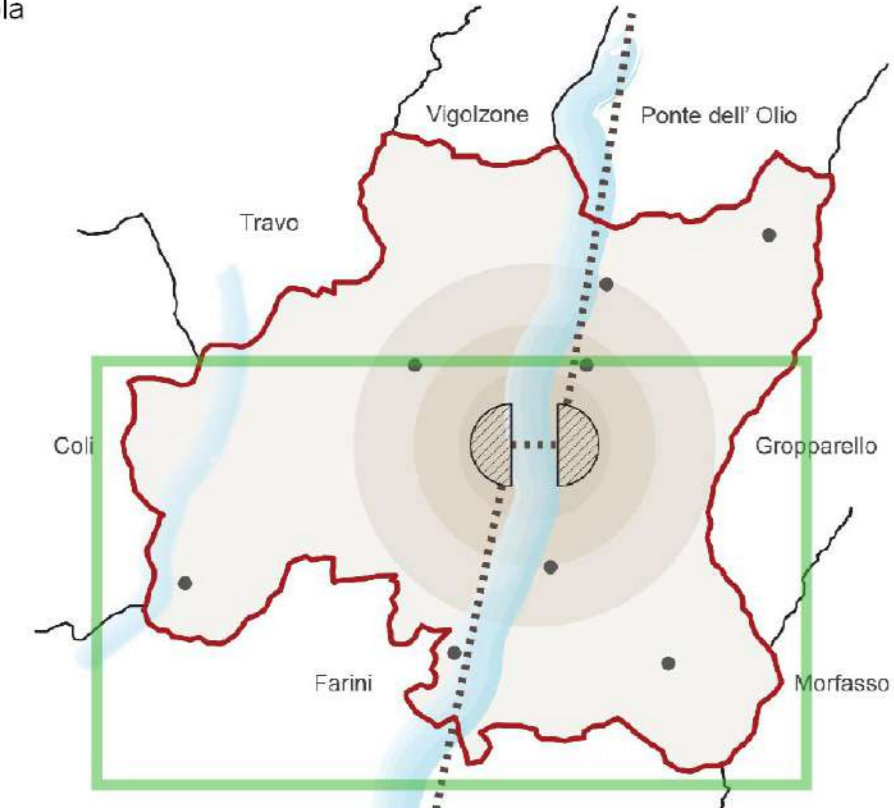

Accettato con D.G.C. n° 19 del 14/03/2022
 D.G.C. n° 27 del 04/04/2022

Adottato con D.C.C. n° del

Approvato con D.C.C. n° del

PIANO URBANISTICO GENERALE

Rev. 01 - Marzo 2021
 Rev. 02 - Febbraio 2022
 Rev. 03 - Settembre 2022

ASSETTO DEL TERRITORIO INVARIANTI STRUTTURALI SCELTE STRATEGICHE DI ASSETTO E SVILUPPO URBANO

Settembre 2022

PUG 01 S

scala 1:10'000

Legenda

Invarianti strutturali

Viabilità principale

Art. 6 Mobilità principale extraurbana
 Potenziamento infrastrutture viarie esistenti, viabilità tematica e Ciclovia Regionale ER3

Art. 6 Potenziamento mobilità dolce e viabilità tematica

Art. 6 Interventi prioritari per la sicurezza stradale

Valorizzazione percorsi

Art. 7 Valorizzazione percorsi escursionistici
 Recupero viabilità locale secondaria

Art. 7 Valorizzazione Grande Ippovia

Rigenerazione urbana

Art. 8 Ambiti di rigenerazione urbana

Tutela antropizzazione storica

Art. 12 Tessuti storici urbani
 Disciplina Particolareggiata
 Tessuti storici Casapaglia
 vedi Tav. PUG 03A

Art. 12 Strutture insediative storiche non urbane
 Disciplina Particolareggiata
 Strutture insediative storiche non urbane
 vedi Tav. PUG 03B - PUG 03C

Art. 12 Edifici di valore storico-architettonico, culturale e testimoniale

Art. 52 Tutela viabilità storica

Territorio Urbanizzato

Art. 15 Territorio Urbanizzato al 01/01/2018

Art. 16/17/18 Tessuti edili - Classificazione in Tavola PUG 02

Nuove urbanizzazioni

Art. 9 Incremento dotazioni territoriali

Art. 10 Potenziamento e ampliamento aree produttive

Art. 23bis Ambiti di PRG oggetto di proposta di trasformazione nel periodo transitorio

Territorio rurale

Art. 28 Insediamenti produttivi in territorio rurale

Art. 28 Ambiti agricoli di valenza paesaggistica locale

Elementi Cartografici

Linea amministrativa comunale

Specchi d'acqua

Base cartografica vettoriale: CSTP - Regione Emilia Romagna

Corsi d'acqua principali

Area boscata

Reticolo idrografico minore

