

PIANO URBANISTICO GENERALE
COMUNE DI BETOLA

convenzione
 Amministrazione Comunale di
 Betola

incarico e direzione urbanistica
 dott. Paolo Negri


responsabile urbanistica
 Ing. Andrea Borlenghi

progettista
 dott. arch. Filippo Albonetti

collaboratori
 dott. arch. Laura Gazzola
 dott. arch. Matteo Tagliari
 dott. Giacomo Ugucioni

analisi geologica, sistemi naturali
 dott. geol. Paolo Mancinogge

valut. pian. terr. Marta De Vecchi

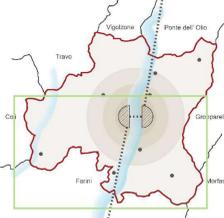

PIANO URBANISTICO GENERALE

Tavola dei Vincoli parte 4 / 5
4.5 - RISCHI NATURALI INDUSTRIALI E SICUREZZA - V -ALT
 Altro rischio naturale industriale e sicurezza - 1

Settembre 2022
PUG VIN 4.5/5 S
 scala 1:10'000

Rev.01 - Marzo 2011
 Rev.02 - Febbraio 2022
 Rev.03 - Settembre 2022

Legenda

Zone sismiche (OPCM n. 3274 del 2003 e s.m.)

AT.000: Zona 3 - Sismicità bassa

Punti di prelievo delle acque ad uso potabile acquedottistico art. 94 D.Lgs n. 152/2006

AT.005: Sorgente, acquedotto

AT.005: Sorgente, captata, vari usi

AT.005: non classificabile

AT.005: Pozzo

AT.006: ZNV - Zone vulnerabili ai nitrati

Zone di protezione delle acque superficiali oggetto di derivazioni ad uso potabile - art. 35 c.3 e 4 PTCP

AT.007: Bacino imbrifero di alimentazione della presa

Zone di protezione delle acque sotterranee
Area di ricarica art. 35 commi 3, 5 e 6 PTCP

AT.008: Territorio di pedocollina pianura - C

AT.008: Area di possibile alimentazione delle sorgenti utilizzate per il consumo umano

AT.008: Rocca Magazzino

Elementi Cartografici

--- Limite Amministrativo Comunale



--- Territorio Urbanizzato

Base Cartografica - DBTR
 Geoportale Emilia Romagna

Specchio d'acqua

Corsi d'acqua principali

Reticolo idrografico minore

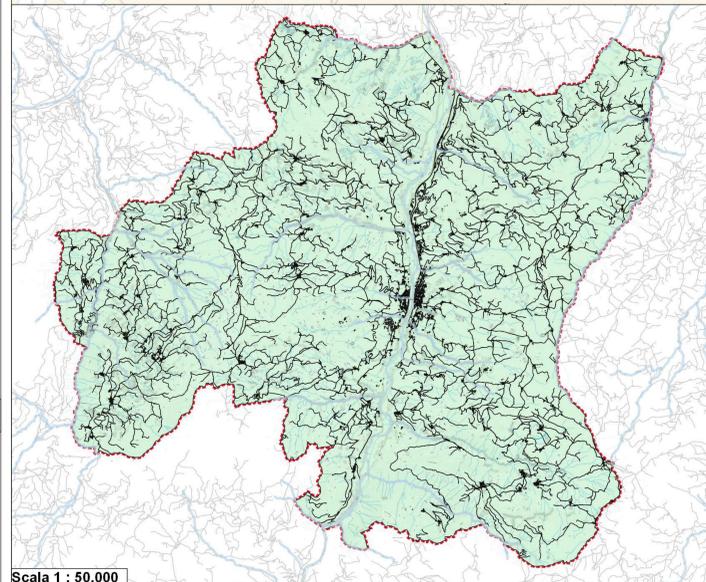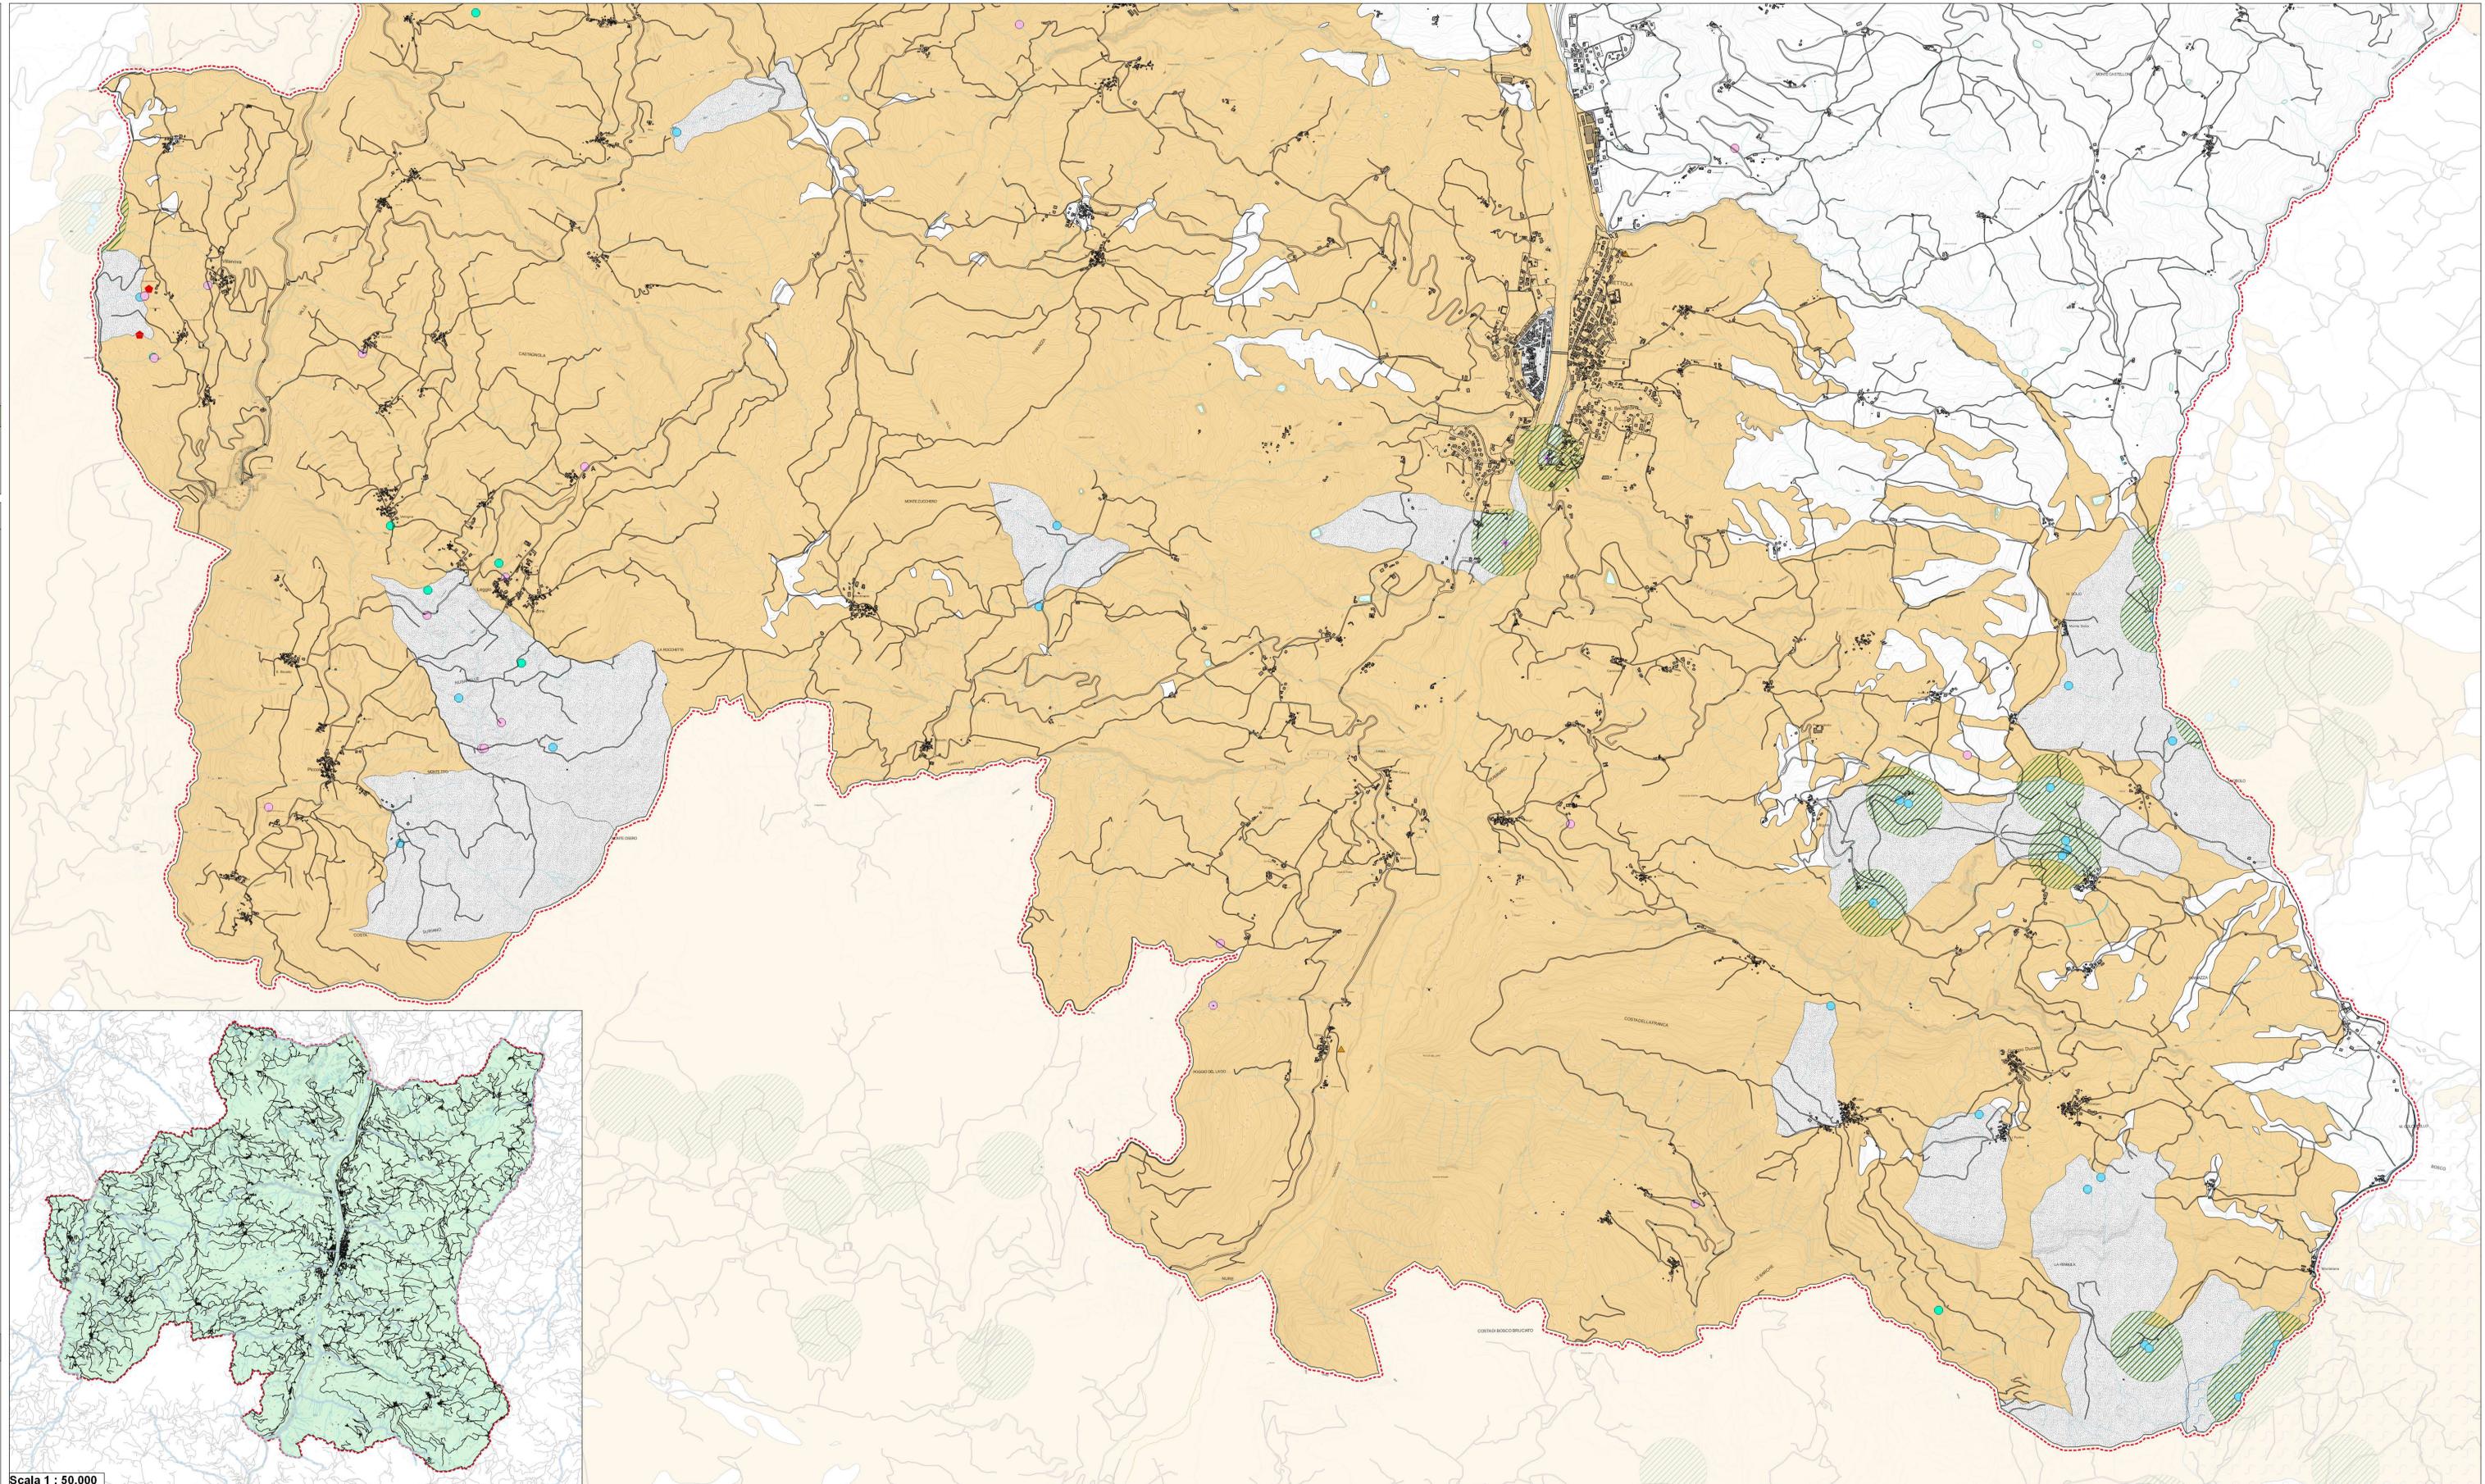

Scala 1 : 50.000